


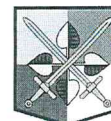

Pomáhat a chránit

KRAJSKÉ ŘEDITELSTVÍ POLICIE STŘEDOČESKÉHO KRAJE

Územní odbor Mladá Boleslav  
Dopravní inspektorát  
Štefánikova 1304  
293 01 Mladá Boleslav



PCR01ETRpo137225343

KRPS-245507/ČJ-2020-010706-KOM

Mladá Boleslav 2. října 2020

Počet stran: 1

Přílohy: 2

JAZNAK spol. s r. o.  
Vinec 26  
293 01 Mladá Boleslav

**Věc: Stanovisko k dopravnímu opatření**  
**Návrh přechodného dopravního značení, zvláštní užívání**

K Vaší žádosti ze dne 21. 9. 2020 o stanovisko k návrhu přechodného dopravního značení, viz příložené situace, které bude užito v souvislosti s úplnou uzavírkou silnice III/27939 v obci Dlouhá Lhota, z důvodu rekonstrukce komunikace v termínu od 19. 10. 2020 do 21. 10. 2020, Vám sděluji, že Policie České republiky Dopravní inspektorát Mladá Boleslav, jako dotčený orgán podle ustanovení § 77 odst. 2 písm. b) zákona č. 361/2000 Sb., o provozu na pozemních komunikacích a o změnách některých zákonů v platném znění, s předloženým návrhem přechodné úpravy provozu **s o u h l a s í**.

Dopravní značení musí být provedeno v souladu s platnými právními předpisy a normami. Pracovní místa musí být řádně označena a zabezpečena zábranami. Zvláštní pozornost je třeba věnovat i bezpečnosti chodců – bezpečné lávky, zábrany kolem výkopů a jejich osvětlení.

Zároveň zdejší dopravní inspektorát dle ustanovení § 25 odst. 1 zákona č. 13/1997 Sb., o pozemních komunikacích v platném znění, **s o u h l a s í** se zvláštním užíváním dotčené komunikace ve smyslu § 25 odst. 6 písm. c) bodu 3 zákona č. 13/1997 Sb., o pozemních komunikacích v platném znění.

Dopravní inspektorát PČR Mladá Boleslav si vyhrazuje možnost stanovit další podmínky, které si vyžádají naléhavé okolnosti při zajišťování bezpečnosti a plynulosti silničního provozu.

O stanovení přechodné úpravy provozu na pozemních komunikacích požádejte Magistrát města Mladá Boleslav, odbor dopravy a SH.

Zpracoval:  
komisař por. PhDr. Jaroslav Palaczuk



*R. N. por. Nermut*  
**komisař npor. Mgr. Tomáš Nermut'**  
vedoucí DI Mladá Boleslav  
pověřen zastupováním

Tel.: +420 974 877 261

Email: mb.di@pcr.cz

ID DS: 2dtai5u




JAZNAK spol. s r.o. - dopravní značení, Mladá Boleslav

Strana: 1 z 1

Dopravní opatření při výstavbě splaškové kanalizace v obci Dlouhá Lhota

Evidenční číslo: S 2863

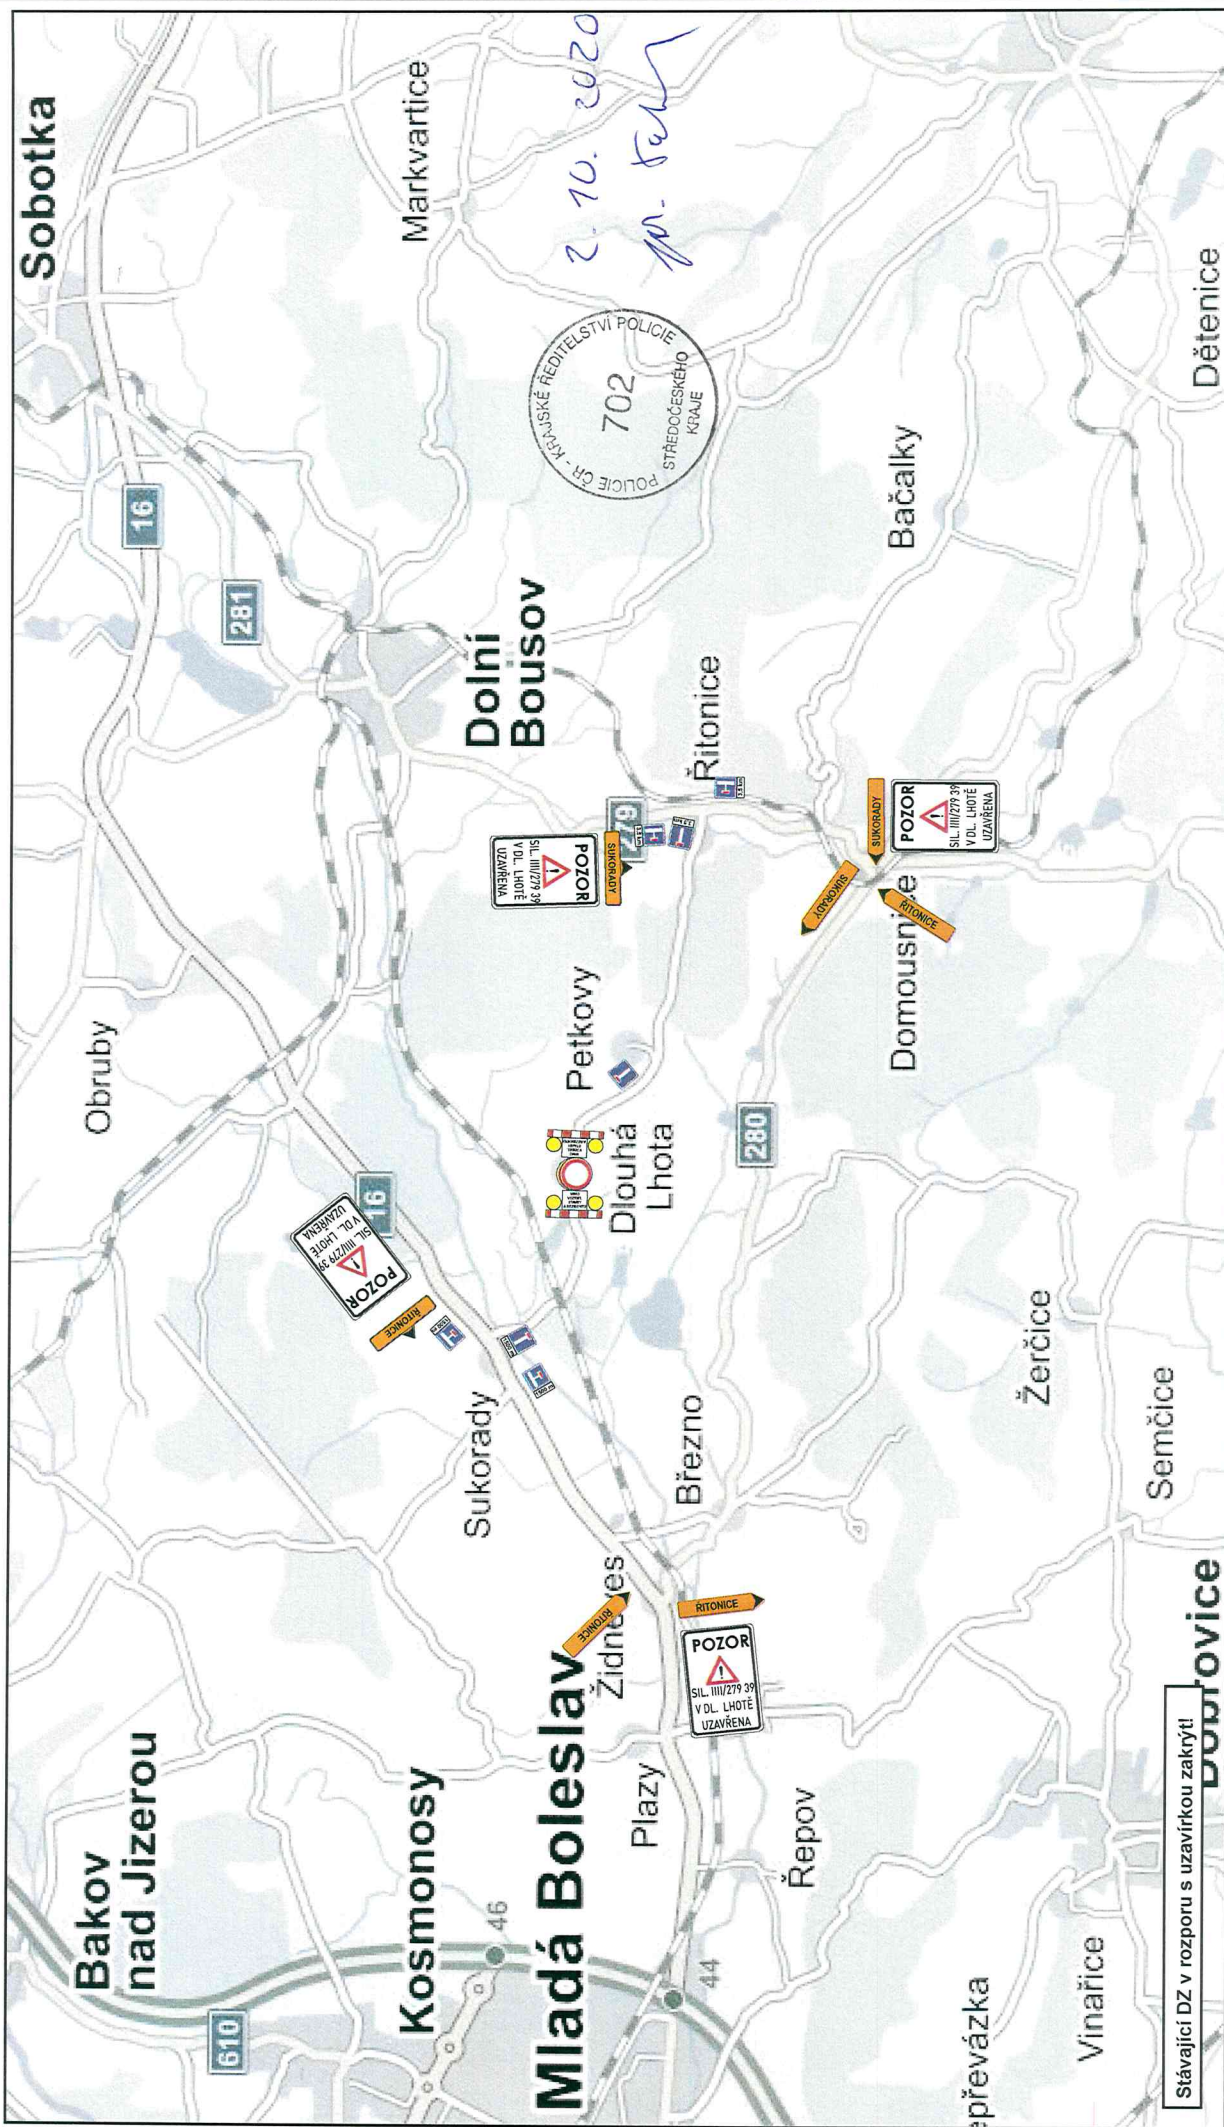

Návrh zpracoval: Lukáš Janda

Datum: 11.3.2020

Podpis: